




ÚZEMNÍ PLÁN

HRANICE ŘEŠENÉHO ÚZEMÍ – SPRÁVNÍHO ÚZEMÍ OBCE KŘELOV-BŘUCHOTÍN

PODKLADY VÝKRESU JE DVAKRÁT ZVĚTŠENÝ KOORDINAČNÍ VÝKRES ZÁSAD ÚZEMNÍHO ROZVOJE OLOMOUCKÉHO KRAJE (ING. ARCH. JAROSLAV HALUZA A KOLEKTIV, 1. AKTUALIZACE VYDANÁ DNE 22. 4. 2011).

LEGENDA NÁVRHOVÉ ČÁSTI KOORDINAČNÍHO VÝKRESU ŽÚR OLOMOUCKÉHO KRAJE

- DOPRAVNÍ KORIDORY NADMÍSTNÍHO VÝZNAMU**
- OSA KORIDORU PRO DÁLNIČNÍ, RYCHLOSTNÍ A OSTATNÍ ČTYŘPRUHOVÉ KOMUNIKACE
 - OSA KORIDORU PRO SILNICE I. A II. TŘÍDY DVOURUHOVÉ
 - OSA KORIDORU PRO DRAHU CELOSTÁTNÍHO VÝZNAMU
 - VODNÍ CESTA
 - SILNIČNÍ TUNEL
 - OSA KORIDORU PRO VYSOKORYCHLOSTNÍ DRAHU EVROPSKÉ DOPRAVNÍ SÍTĚ
 - LANOVKA PRO PŘEPRAVU LŮŽARŮ
- VÝZNAMNÉ DOPRAVNÍ PLOCHY A ZAŘÍZENÍ NADMÍSTNÍHO VÝZNAMU**
- VEREJNÉ LETIŠTĚ BEZ ROZLIŠENÍ
 - PŘÍSTAV NA VODNÍ CESTĚ
 - TERMINÁL KOMBINOVANÉ DOPRAVY
 - PLOCHY DRAŽNÍ DOPRAVY
 - HRANIČNÍ PŘECHOD - SILNIČNÍ
 - HRANIČNÍ PŘECHOD PRO MALÝ POHRANIČNÍ STYK
 - TURISTICKÝ
- KORIDORY TECHNICKÉ INFRASTRUKTURY NADMÍSTNÍHO VÝZNAMU**
- OSA KORIDORU PRO EL. VEDENÍ VVN 400KV
 - OSA KORIDORU PRO EL. VEDENÍ VVN 110KV
 - OSA KORIDORU PRO VTL PLYNOVOD
 - OSA KORIDORU PRO VTL PLYNOVOD
 - OSA KORIDORU PRO DÁLKOVÝ VODOVODNÍ ŘAD
 - OSA KORIDORU PRO ZÁSOKOVACÍ VODOVODNÍ ŘAD
- VÝZNAMNÉ PLOCHY A ZAŘÍZENÍ TECHNICKÉ INFRASTRUKTURY NADMÍSTNÍHO VÝZNAMU**
- LOKALITA VÝHODNÁ PRO AKUMULACI POVRCHOVÝCH VOD
 - SUCHÁ NÁDRŽ
 - ÚZEMÍ VÝZNAMNÉ PRO SITUOVÁNÍ PROTIPOVODNÍCH OPATŘENÍ
 - ÚPRAVY VODNÍCH TOKŮ
 - OCHRANNÉ PROTIPOVODNÍ HRÁZE (POPR. NÁVRH STAV. OCHRANNÝCH HRÁZÍ VČETNĚ TERÉNU (ÚPRAV) SÚCHÉ KORYTO (JEHO SOUČÁSTÍ JE OCHRANNÁ HRÁZ)
 - VÝZNAMNÝ ENERGETICKÝ ZDROJ
 - REGULAČNÍ STANICE PLYNU VTL, STL, NTL
 - ELEKTRICKÁ STANICE
 - ÚPRAVA VODY
 - VODOJEM
- ÚZEMNÍ SYSTÉM EKOLOGICKÉ STABILITY NADMÍSTNÍHO VÝZNAMU**
- NADREGIONÁLNÍ BIOCENTRUM
 - NADREGIONÁLNÍ BIOKORIDOR S OZNAČENÍM
 - REGIONÁLNÍ BIOCENTRUM S OZNAČENÍM
 - REGIONÁLNÍ BIOKORIDOR S OZNAČENÍM
- STANOVENÍ ZÁSAD PRO OCHRANU A EXPLOATACI LOŽISEK NEROSTNÝCH SUROVIN**
- OBJEKT LZE VYUŽÍT V PLNÉM ROZSAHU (OBJEKT S VÝSLEDNÝMI ŠTŘETÝ ZÁJMY, POKYBY ŠTŘETU ZÁJMU, NEBO SE ŠTŘETU RŮSTELNÝMI)
 - OBJEKT LZE VYUŽÍT ČÁSTIČNĚ NEBO PODMÍNEČNĚ PO SPLENĚNÍ VYBRANÝCH TECHNICKÝCH A ENVIRONMENTÁLNÍCH POJMŮ
 - OBJEKT NELZE VYUŽÍT KOMPLEXNĚ JE DOTČEN LIMITY OCHRANY PŘÍRODY V SOUDOBĚ PŘEVÁŽAJÍCÍM ZÁJMU O OCHR. SLOŽEK ŽP NAD ZÁJMY VYUŽITÍ (LOŽISKA)
- SPECIFICKÁ OBLAST S VYSOKOU KONCENTRACÍ STÁVAJÍCÍ A OČEKÁVANÉ TĚŽBY NEROSTNÝCH SUROVIN S OZ.**
- PLOCHY K OCHRANĚ PŘÍRODNÍCH, KULTURNÍCH A CIVILIZAČNÍCH HODNOT NADMÍSTNÍHO VÝZNAMU**
- ÚZEMÍ OCHRANY A ZACHOVÁNÍ KRAJINNÝCH HODNOT-KULTURNÍ KRAJINA OBLASTI (OZNAČ. NAD.)
 - OBLAST HYDROGEOLOGICKÉ STRUKTURY - RAMZOVSKÉ NASUTÍ
- PLOCHY NADMÍSTNÍHO VÝZNAMU OSTATNÍ**
- VYMEZENÍ REKREAČNÍCH KRAJINNÝCH CELKŮ
 - ORIENTAČNÍ SMĚROVÁNÍ VÝZNAMNÝCH ROZVOJOVÝCH PLOCH PRO PODNÍMÁNÍ NADMÍSTNÍHO VÝZNAMU
 - ORIENTAČNÍ SMĚROVÁNÍ VÝZNAMNÝCH ROZVOJOVÝCH PLOCH PRO SPORT A REKREACI NADMÍSTNÍHO VÝZNAMU
 - VÝZNAMNÝ KRAJINNÝ PRVEK

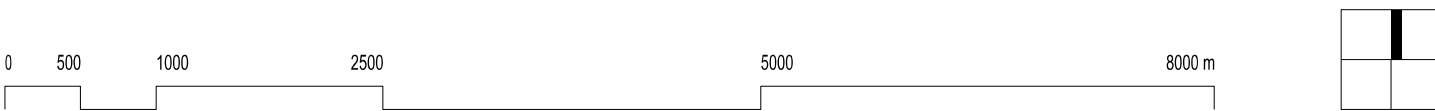

ZÁZNAM O ÚČINNOSTI

Správní orgán, který územní plán vydal:	Datum nabytí účinnosti územního plánu:
Zastupitelstvo obce Křelov-Břuchotín	
Pořizovatel:	
Obecní úřad Křelov-Břuchotín, Marie Majerové 4525, 783 36 Křelov-Břuchotín, prostřednictvím kvalifikované osoby ve smyslu § 24 odst. 3, písm. a) stavebního zákona	
Oprávněná osoba pořizovatele:	Podpis:
Jiří Špurný, starosta obce	

Zpracovatel:	knesl kymčl architekti s.r.o., Šumavská 416/15, 602 00 Brno		
Garant projektu:	doc. Ing. arch. Jakub Kymčl, Ph.D., ČKA 02872		
Projekční tým:	doc. Ing. arch. Jakub Kymčl, Ph.D., Ing. arch. Jiří Knesl, Ing. arch. Jan Špurný, Ing. arch. Bohuš Zoubek, Bc. Kamila Vystředlová		
Dopravní infrastruktura:	Ing. Kateřina Pásková (Atelier DPK s.r.o.)	Zábor půdního fondu:	Ing. arch. Jiří Knesl
Technická infrastruktura – vodní hospodářství, zásobování plynem:	Ing. Vítězslav Vaněk	Krajina:	Ing. arch. Jiří Knesl
Technická infrastruktura – zásobování elektřinou:	Ing. Zdeněk Chudárek (ARMO s.r.o.)	ÚSES:	RNDr. Jiří Kodan (AGERIS s.r.o.)
ÚZEMNÍ PLÁN KŘELOV-BŘUCHOTÍN			
VYDÁNÍ			
Název výkresu:	VÝKRES ŠIRŠÍCH VZTAHŮ		
Datum:	2018		
Formát:	630 x 610 mm		
Číslo zakázky:	00557_80		
Měřítko:	1 : 50 000	Číslo výkresu:	II/02