


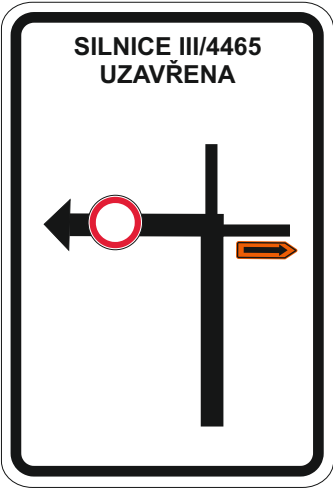


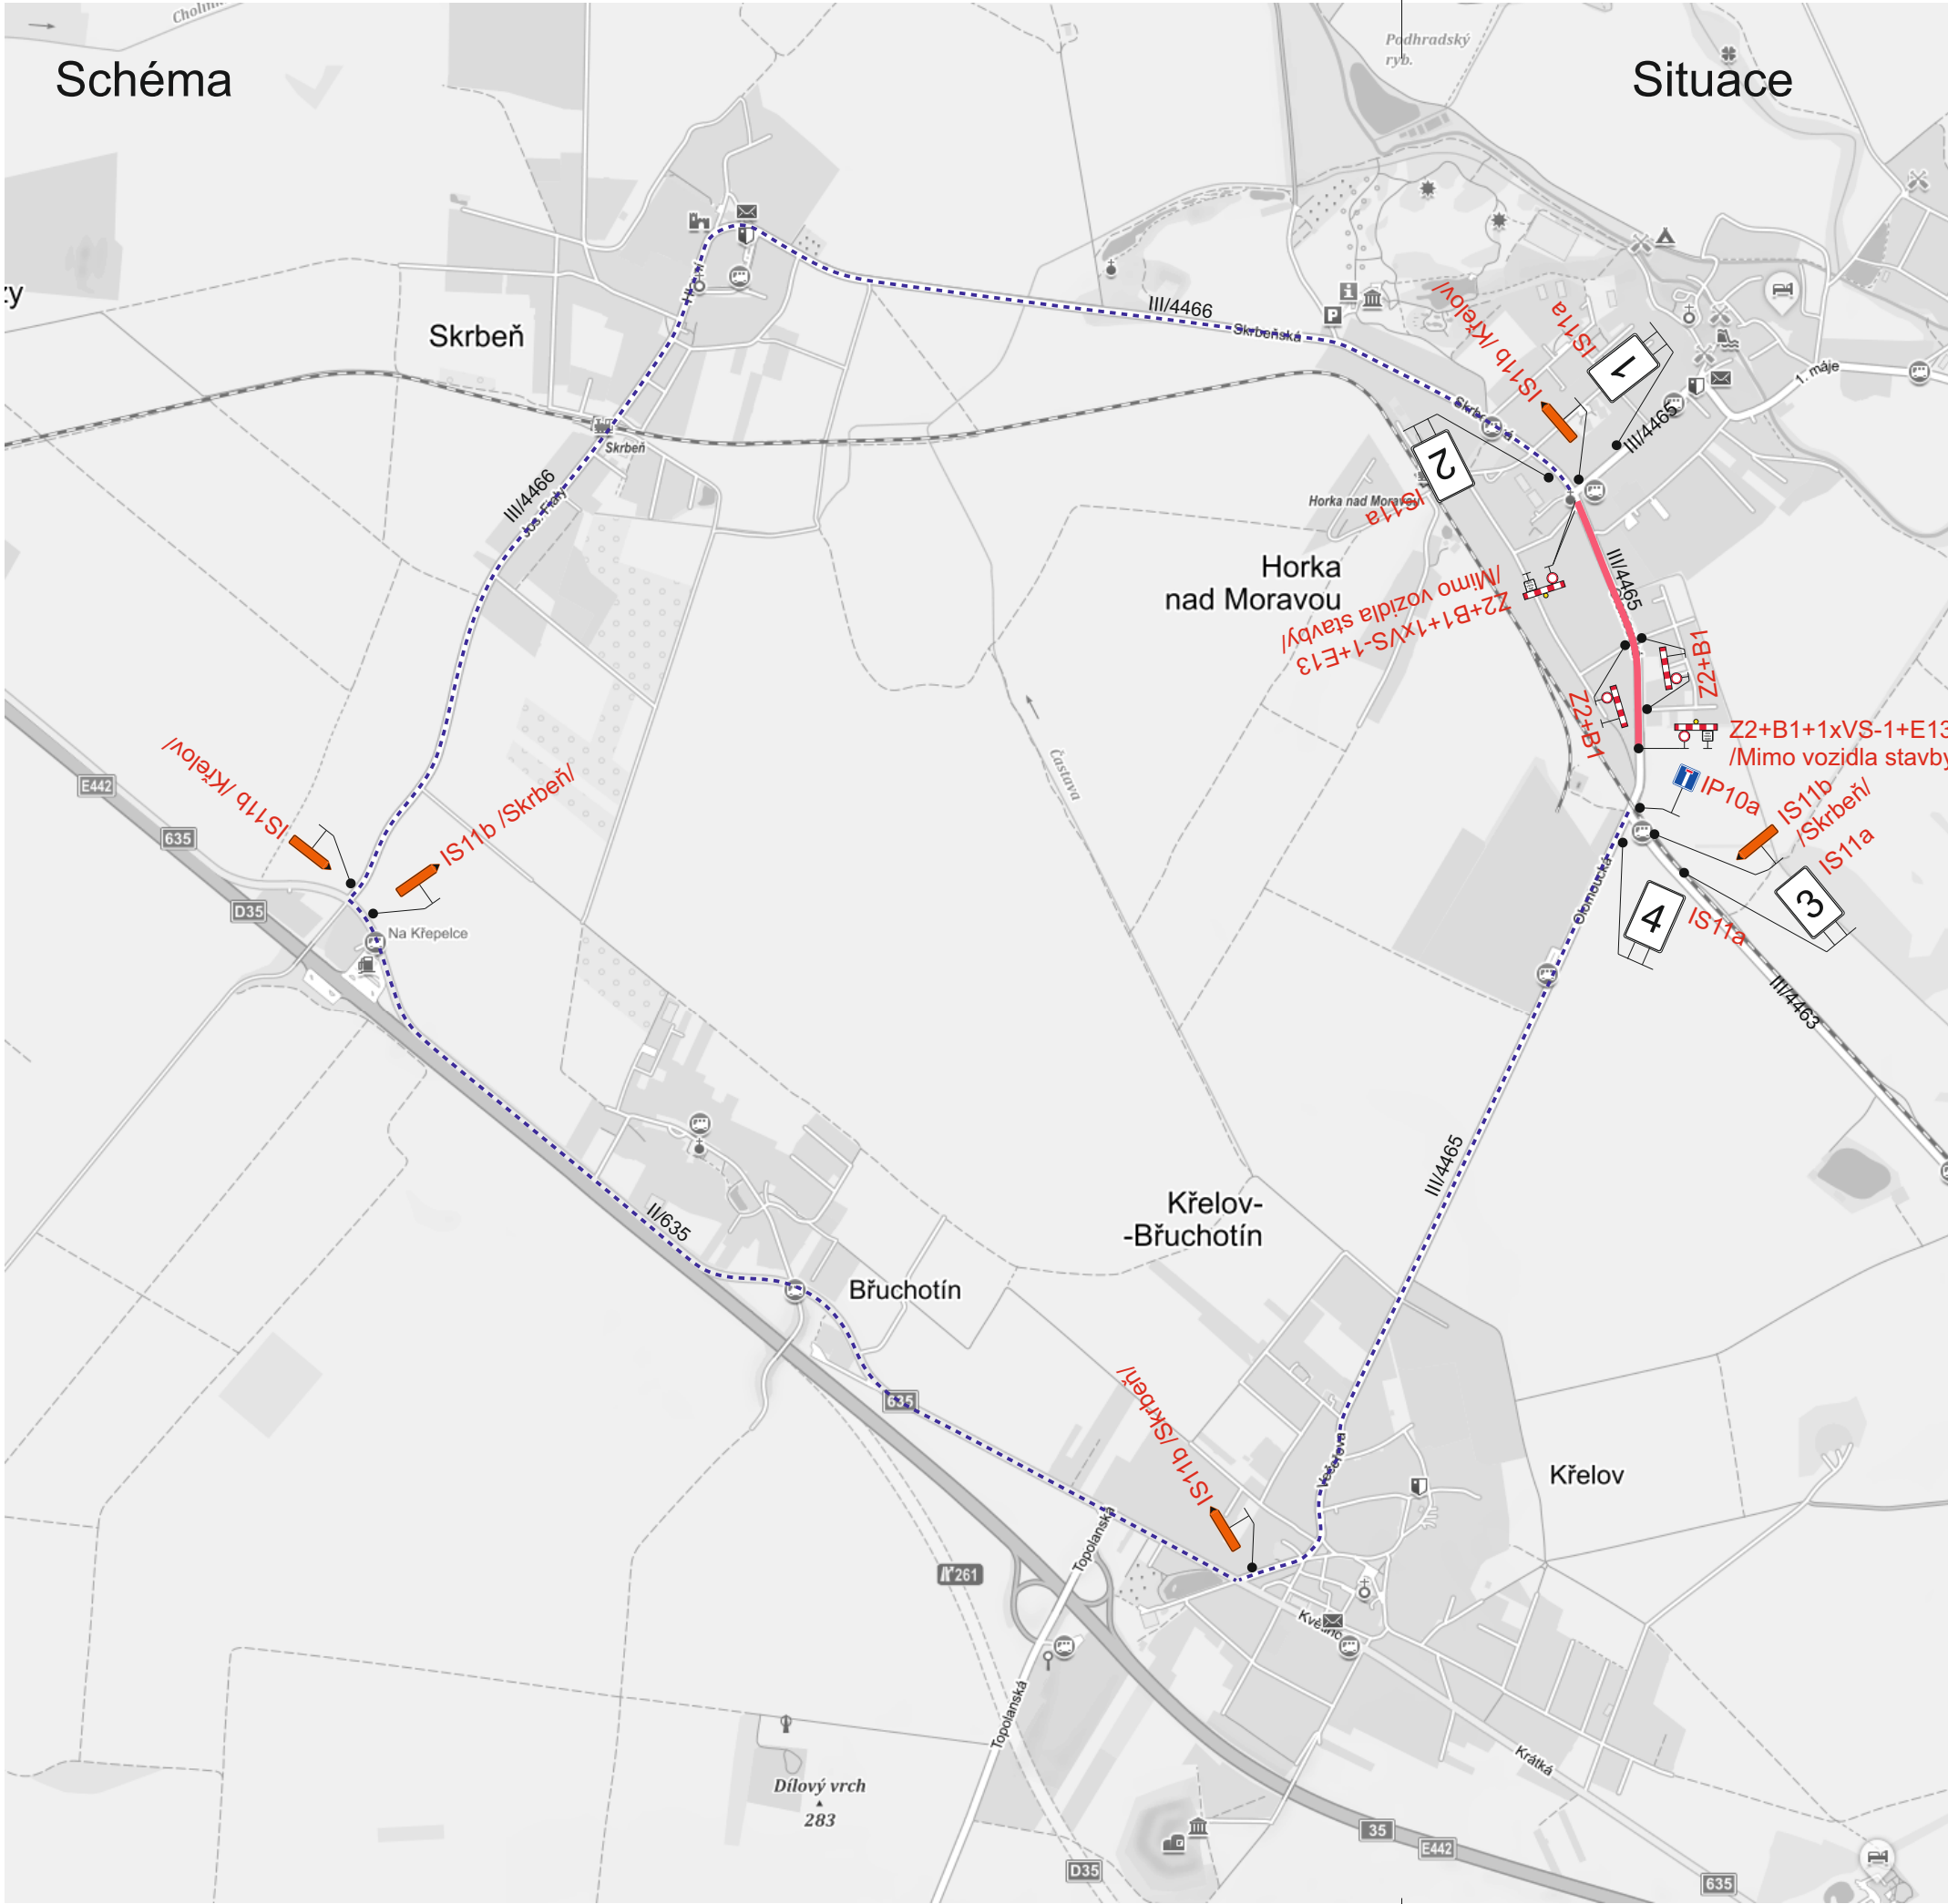


1

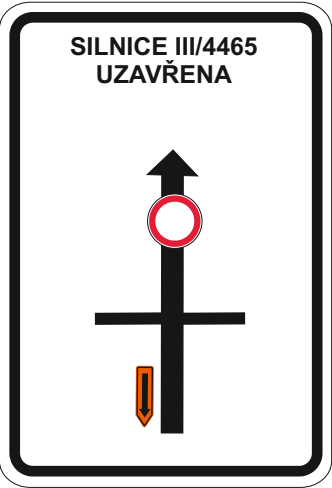

2

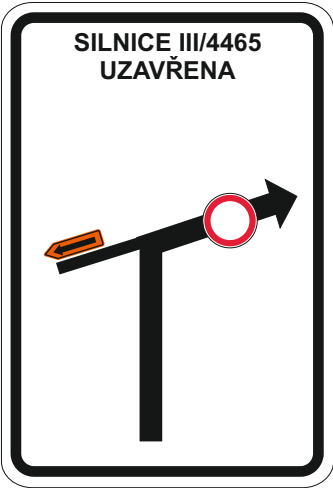

3

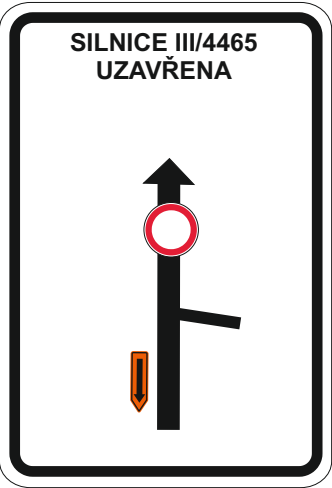


4

Legenda:

- Uzavřený úsek
- Objízdná trasa

Trvalé dopravní značení, které je v rozporu s přechodným dopravním značením bude zakryto.

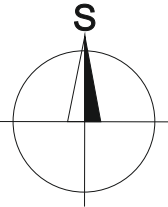

Vypracoval: Ing. Jiří Bluma	Datum: 23.8.2022	SEKNE SEKNE, spol. s r.o. Hamerská 12, 772 00 Olomouc DIČ: CZ62363701 tel./fax: 585 311 867		
Název akce: Silnice III/4465, ul. Olomoucká, Horka nad Moravou		Formát: 2xA4	Č. výkresu: 1	Č. soupravy:
Název objektu: Přechodné dopravní značení				
Příloha: Částečná uzavírka sil. III/4465				