



1

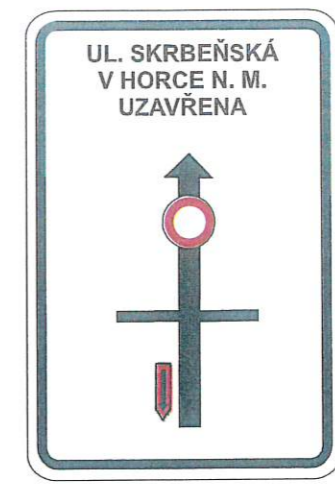

2



3

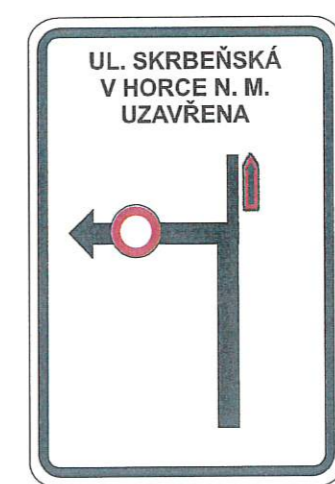

4



5

Dne 23.12.2024  
doporučuji stanovit  
KRPM-171655-2/ČJ-2024-140506

POLICIE ČESKÉ REPUBLIKY  
KRAJSKÉ ŘEDITELSTVÍ POLICIE  
OLOMOUCKÉHO KRAJE  
DOPRAVNÍ INSPEKTORÁT  
771 38 OLOMOUČ

**OVĚŘENO**  
Magistrátem města Olomouce  
odborem stavebním  
Sp. zn.: S-SMOL/007039/2025/05  
Dne: 20.1.2025


TERMIN: 19.2. - 19.10.2025

Legenda:


Uzavřený úsek

Trvalé dopravní značení, které je v rozporu s přechodným dopravním značením bude zakryto.


Vypracoval: Marie Marhounová	Datum: 18.11.2024	<b>SEKNE</b> SEKNE, spol. s r.o. Hamerská 12, 772 00 Olomouc DIČ: CZ62363701 tel./fax: 585 311 867	
Název akce: <b>III/4466 Horka nad Moravou - ul. Skrzeňská</b>			
Název objektu: Přechodné dopravní značení	Formát: 2xA4	Č. výkresu: 1	Č. soupavy:
Příloha: Úplná uzavírka sil. III/4466			

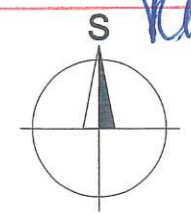


### Detail 1

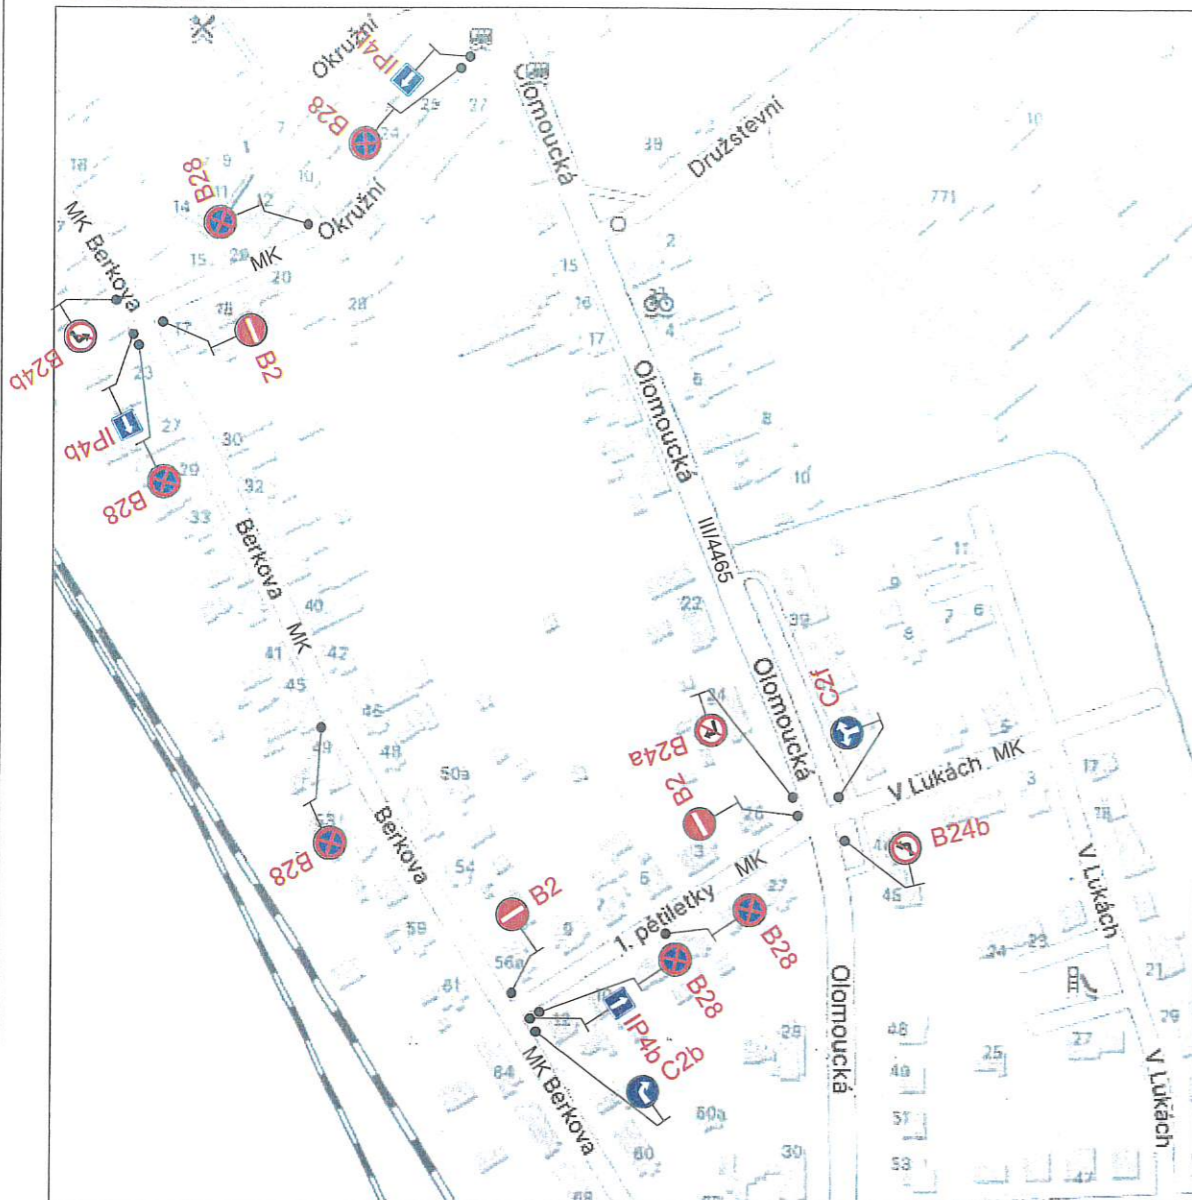

### Detail 2

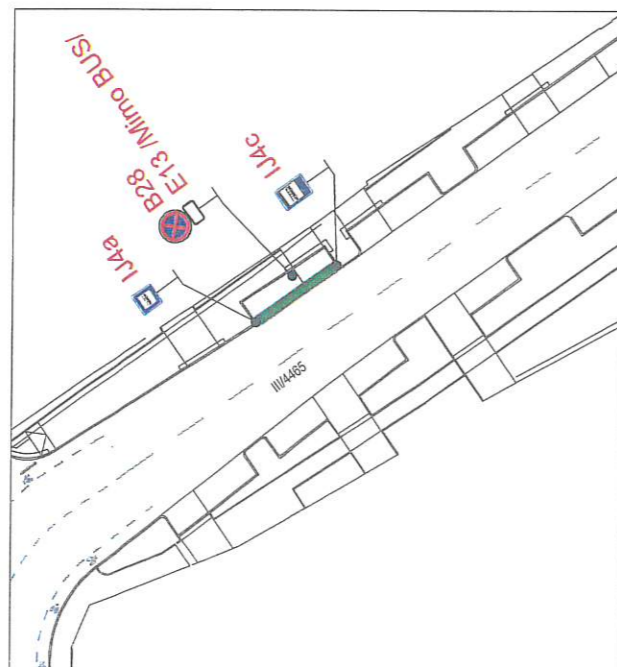

### Situace

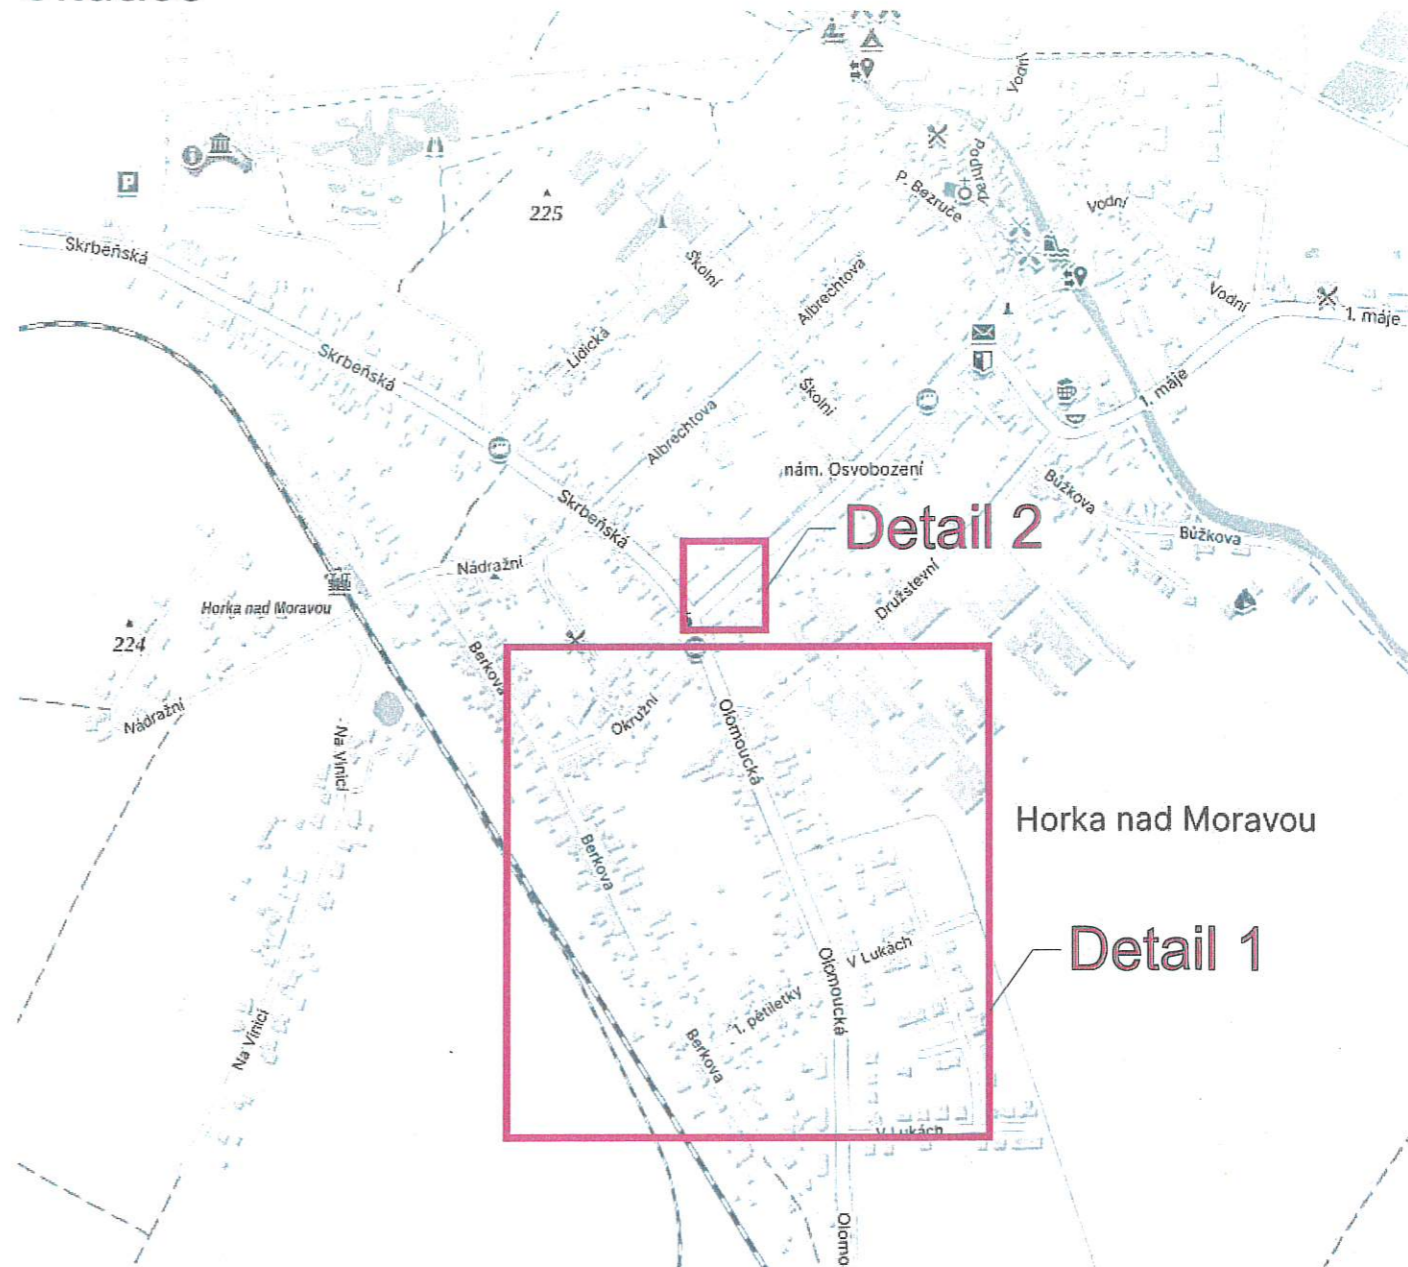

Dne 6.1.2025 DOPLNĚNÍ 1  
doporučuji stanovit  
KRPM-171655-2/ČJ-2024-140506

POLICIE ČESKÉ REPUBLIKY  
KRAJSKÉ ŘEDITELSTVÍ POLICIE  
OLOMOUCKÉHO KRAJE  
DOPRAVNÍ INSPEKTORÁT  
771 36 OLOMOUČ

**OVĚŘENO**  
Magistrátem města Olomouce  
odborem stavebním  
Sp. zn.: S-SMOI/007039/2025/05  
Dne: 20.1.2025


TERMIN: 17.2. - 19.10.2025

#### Legenda:

■ Náhradní zastávka BUS


Dopravní značení B28 s datem platnosti bude umístěno 7 dní před zahájením stavby.

Trvalé dopravní značení, které je v rozporu s přechodným dopravním značením bude zakryto.

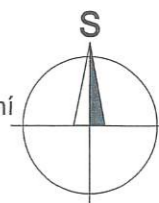

Vypracoval:	Datum:	<b>SEKNE</b> SEKNE, spol. s r.o. Hamerská 12, 772 00 Olomouc DIČ: CZ62363701 tel./fax: 585 311 867
Marie Marhounová	6.1.2025	
Název akce:	III/4466 Horka nad Moravou - ul. Skrbeňská	
Název objektu:	Přechodné dopravní značení	Formát:
Příloha:	Situace	Č. výkresu:
		2x A4
		Č. soupravy:
		2

# Situace

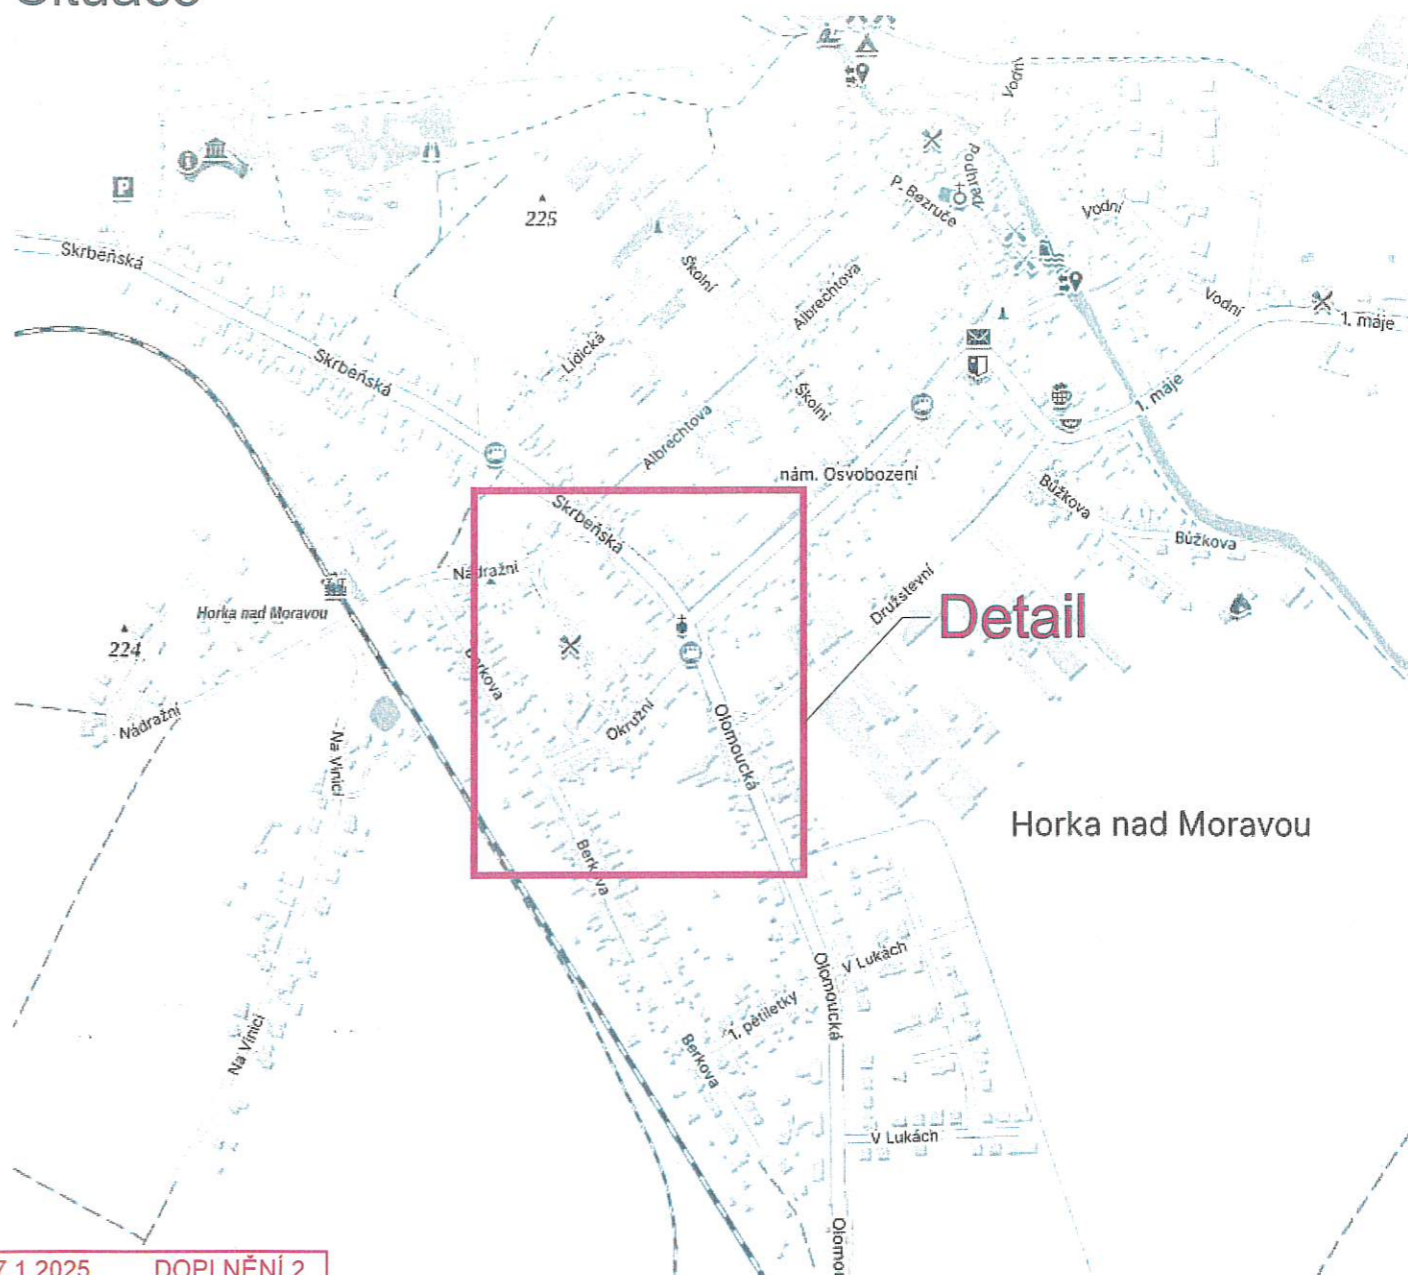

Dne 7.1.2025 DOPLNĚNÍ 2  
doporučuji stanovit  
KRPM-171655-2/ČJ-2024-140506

POLICIE ČESKÉ REPUBLIKY  
KRAJSKÉ ŘEDITELSTVÍ POLICIE  
OLOMOUCKÉHO KRAJE  
DOPRAVNÍ INSPEKTORÁT  
771 36 OLOMOUČ


TERMIN: 3.2.-16.2.2025

### Legenda:


Uzavřený úsek

Dopravní značení B28 s datem platnosti bude umístěno 7 dní před zahájením stavby.

Trvalé dopravní značení, které je v rozporu s přechodným dopravním značením bude zakryto.

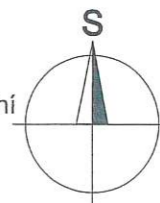

# Detail

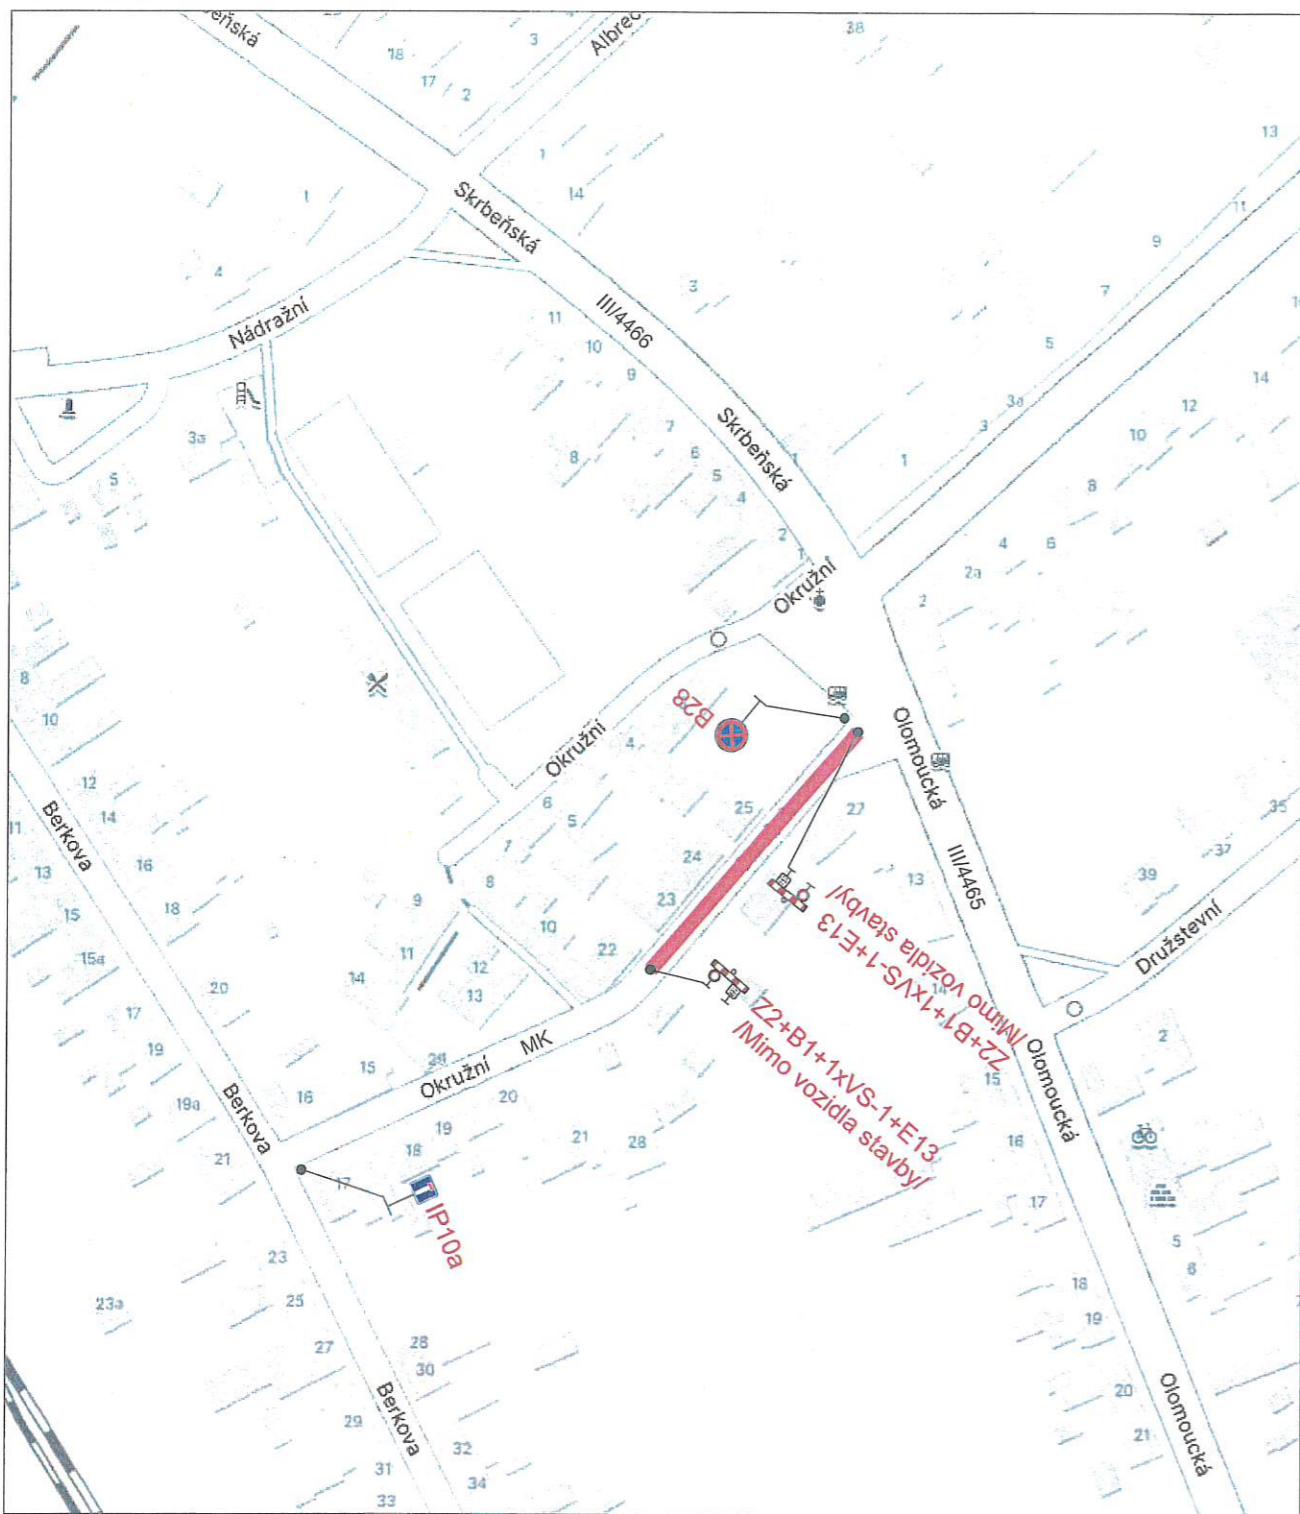

**OVĚŘENO**  
Magistrátem města Olomouce  
odborem stavebním  
Sp. zn.: S-SMOL/ 007079/2025/05  
Dne: 20.1.2025

Vypracoval: Marie Marhounová	Datum: 7.1.2025	<b>SEKNE</b> SEKNE, spol. s r.o. Hamerská 12, 772 00 Olomouc DIČ: CZ62363701 tel./fax: 585 311 867
Název akce: III/4466 Horka nad Moravou - ul. Skrbeňská		
Název objektu: Přechodné dopravní značení	Formát: 2xA4	Č. výkresu: 3
Příloha: Úplná uzavírka MK		Č. soupravy: