


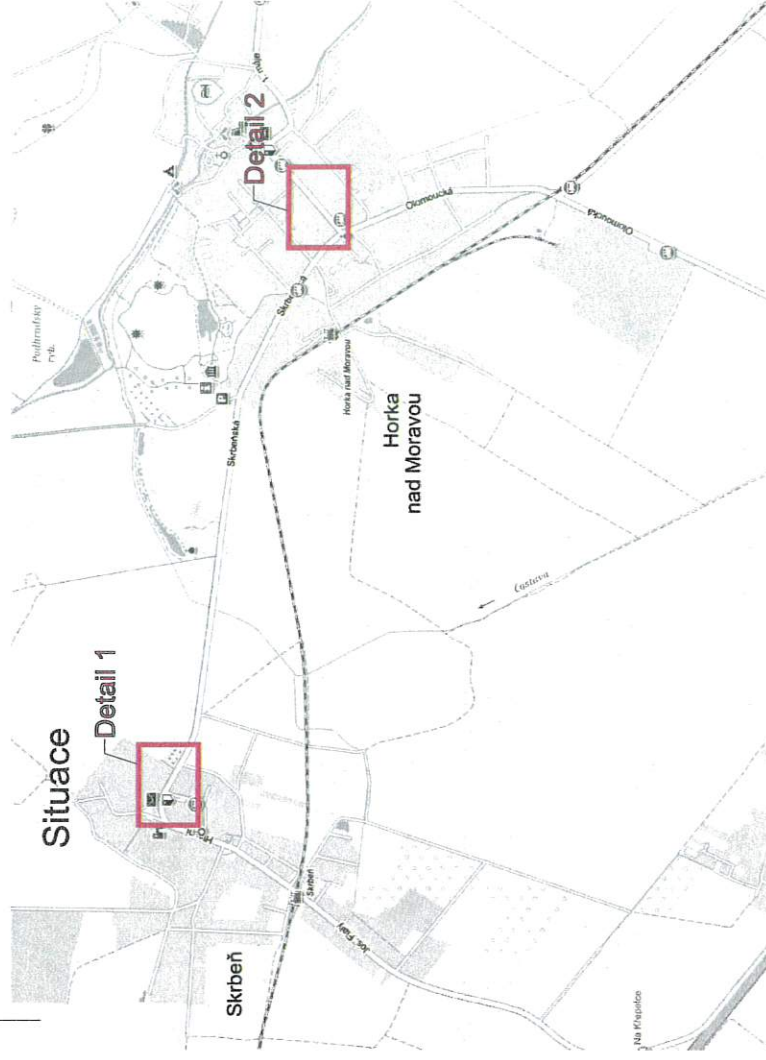

OVĚŘENO
Magistrátem města Olomouce
odbořem stavebním
odd. státní správy na úseku provozních komunikací
Sp. zn.: S-SMOL/224396/2022/05
Dne 12. 8. 2022

Legenda:

■ Provizorní zastávka BUS

Trvalé dopravní značení, které je v rozporu s přechodným dopravním značením bude zakryto.

Dopravní značení B28 s datem platnosti bude umístěno 7 dní před zahájením stavby.


Změna 1

Dne 23.8.2022



DOPORUČUJI

KRPM-113396-2/ČJ-2022-140506

POLICE ČESKÉ REPUBLIKY
KRAJSKÉ ŘEDITELSTVÍ POLICIE
OLOMOUCKÉHO KRAJE
DOPRAVNÍ INSPEKTORÁT
77. územní oddělení
[Signature]

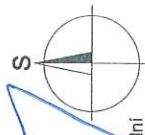


SEKNE SEKNE, spol. s r.o. Hamrská 12, Olomouc DIČ: CZ6736370 tel./fax: 585 311 867		Formát: 2xA4 Č. výkresu: 2 Č. soupisy:	
Vypracoval: Ing. Jiří Bluma	Datum: 23.8.2022	Silnice III/4465, ul. Olomoucká, Horka nad Moravou	
Název akce: Silnice III/4465, ul. Olomoucká, Horka nad Moravou		Název objektu: Přechodné dopravní značení Příloha: Provizorní zastávky BUS	

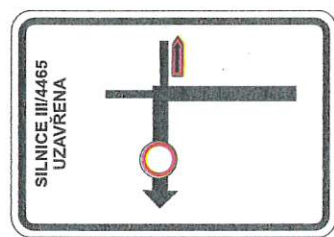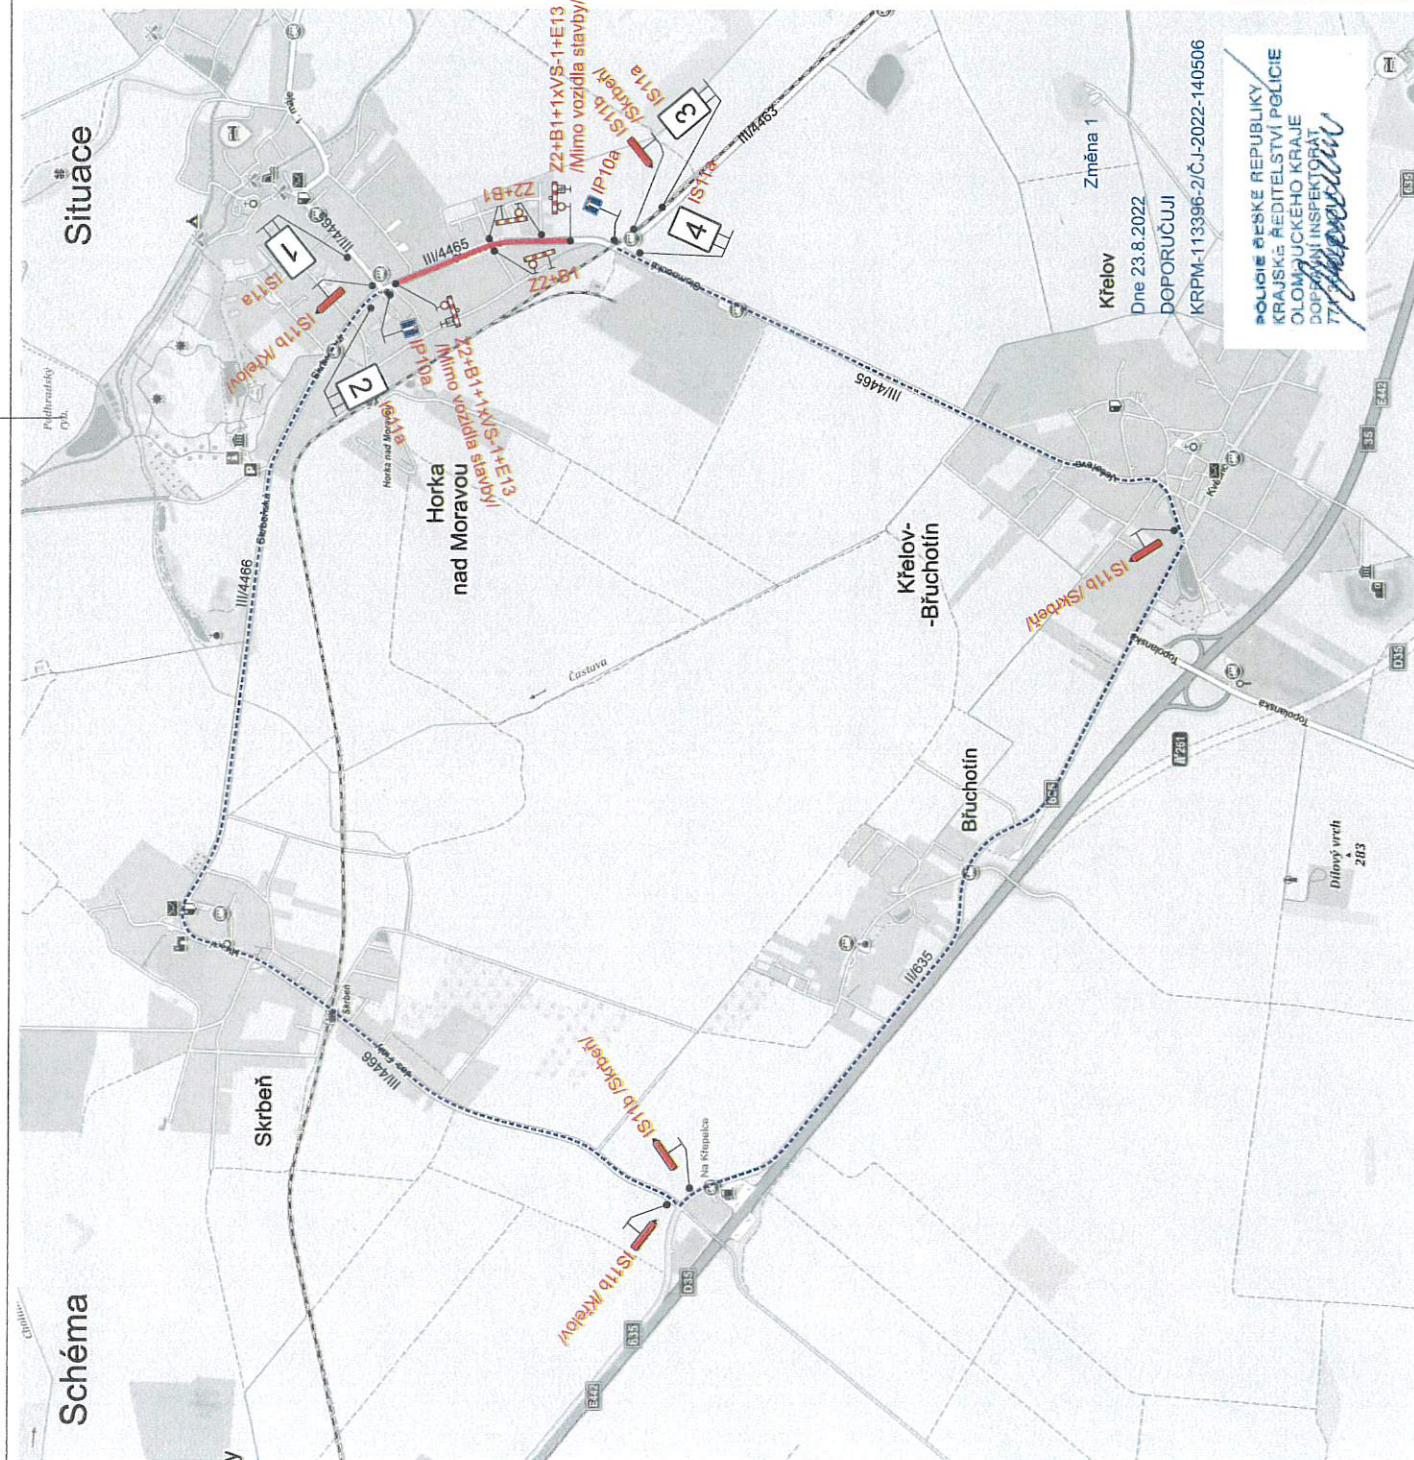


SILNICE III/4465
UZAVŘENA

1

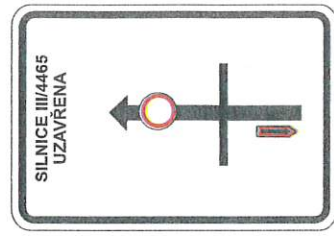


SILNICE III/4465
UZAVŘENA

2

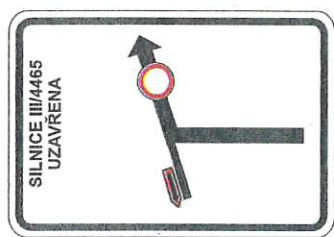

SILNICE III/4465
UZAVŘENA

3

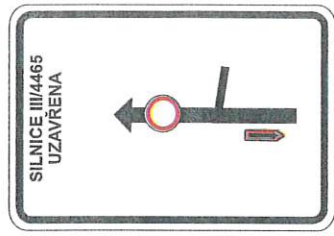

SILNICE III/4465
UZAVŘENA

4

OVĚŘENO

Magistrátem města Olomouce
odborným stavebním


odd. státní správy na úseku pozemních komunikací
Sp. zn.: S-SMOL/224/96/2022/05

Dne 12.9.2022

Uzavřený úsek

Objezdná trasa

Trvalé dopravní značení, které je v rozporu s přechodným
dopravním značením bude zakryto.

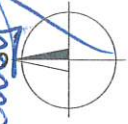

Poznámka:

V termínu 19.9.-28.9. bude na DZ E13 text „Mimo BUS a vozidla stavby“.
V termínu 29.9.-28.10. bude na DZ E13 text „Mimo vozidla stavby“.

Vypracoval:	Datum:
Ing. Jiří Bluma	23.8.2022
Název akce:	
Silnice III/4465, ul. Olomoucká, Horka nad Moravou	
Název objektu:	Přechodné dopravní značení
Příloha:	Částečná uzavírka sil. III/4465
Formát:	Č. výkresu:
2xA4	1
Č. soupřávy:	

SEKNE
SEKNE, spol. s r.o.
Hamerská 12, 772 00 Olomouc
DIČ: CZ62363701
tel./fax: 585 311 857

POLICE ČESKÉ REPUBLIKY
KRAJSKÉ ŘEDITELSTVÍ POLICIE
OLOMOUCKÉHO KRAJE
DOPRAVNÍ INSPEKTORÁT
771 000 000

Křelov
Dne 23.8.2022
DOPORUČUJI
KPRM-113396-2/Č.2022-140506