

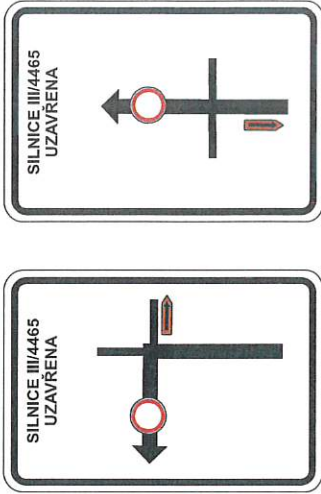


Schéma

Situace

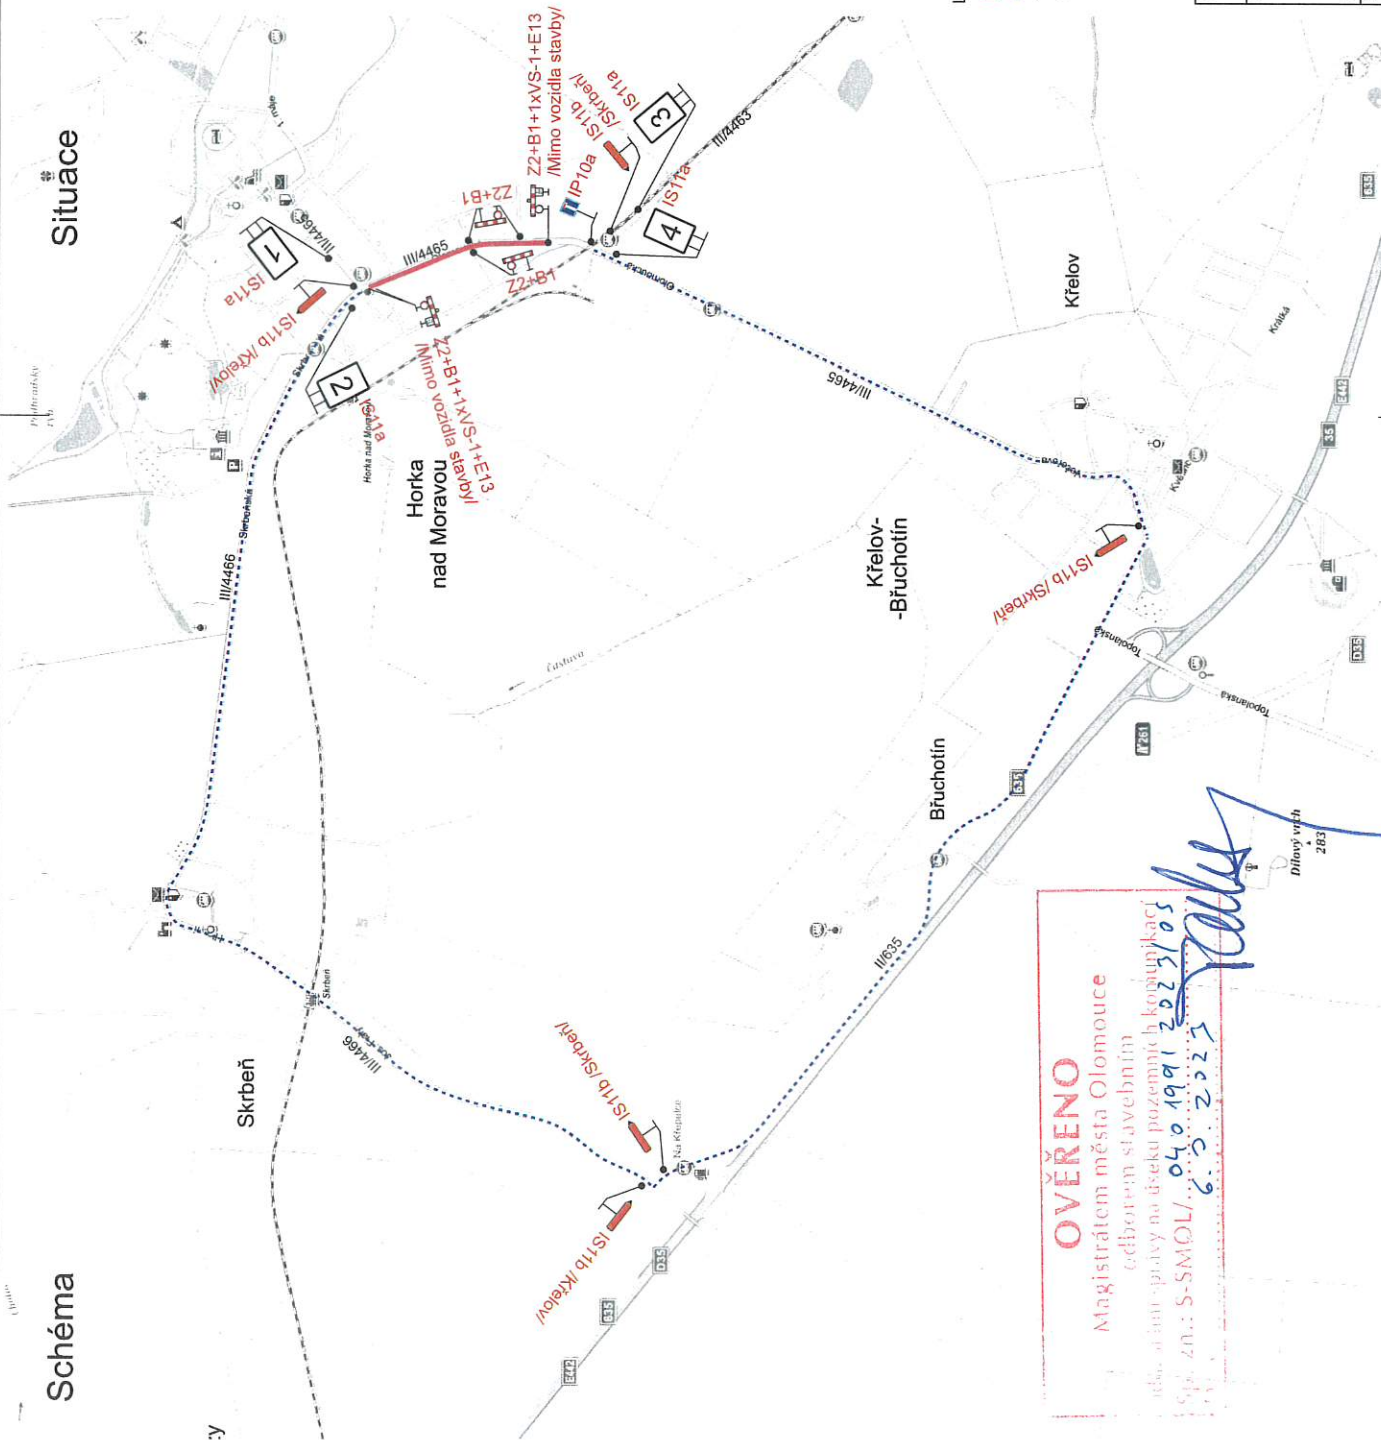

1

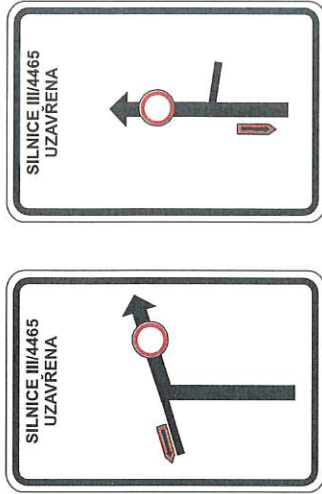

2

3

4

Dne 6.2.2023
DOPORUČUJI
KRPM-19557-2/ČJ+2023-140506

POLICIE ČESKÉ REPUBLIKY
KRAJSKÉ ŘEDITELSTVÍ POLICIE
OLOMOUCKÉHO KRAJE
DOPRAVNÍ INSPEKTORÁT
777 777 777

Legenda:

Uzavřený úsek
Objížděná trasa

Trvalé dopravní značení, které je v rozporu s přechodným
dopravním značením bude zakryto.



Vypracoval: Ing. Jiří Bluma		Datum: 23.8.2022	SEKNE SEKNE, spol. s r.o. Hamerská 12, 770 00 Olomouc DIČ: CZ62363701 tel/fax: 585 311 867
Název akce: Silnice III/4465, ul. Olomoucká, Horka nad Moravou			
Název objektu: Přechodné dopravní značení			
Příloha: Částečná uzavírka sil. III/4465			
Formát: 2xA4			
Č. výkresu: 1		Č. soupisy: 	

SEKNE
SEKNE, spol. s r.o.
Hameršská 12, 772 00 Olomouc
DIČ: CZ262363701
tel./fax: 585 311 887

OVĚŘENO

Magistrátem města Olomouce

edborcem stavebním

edborcem stavebním

