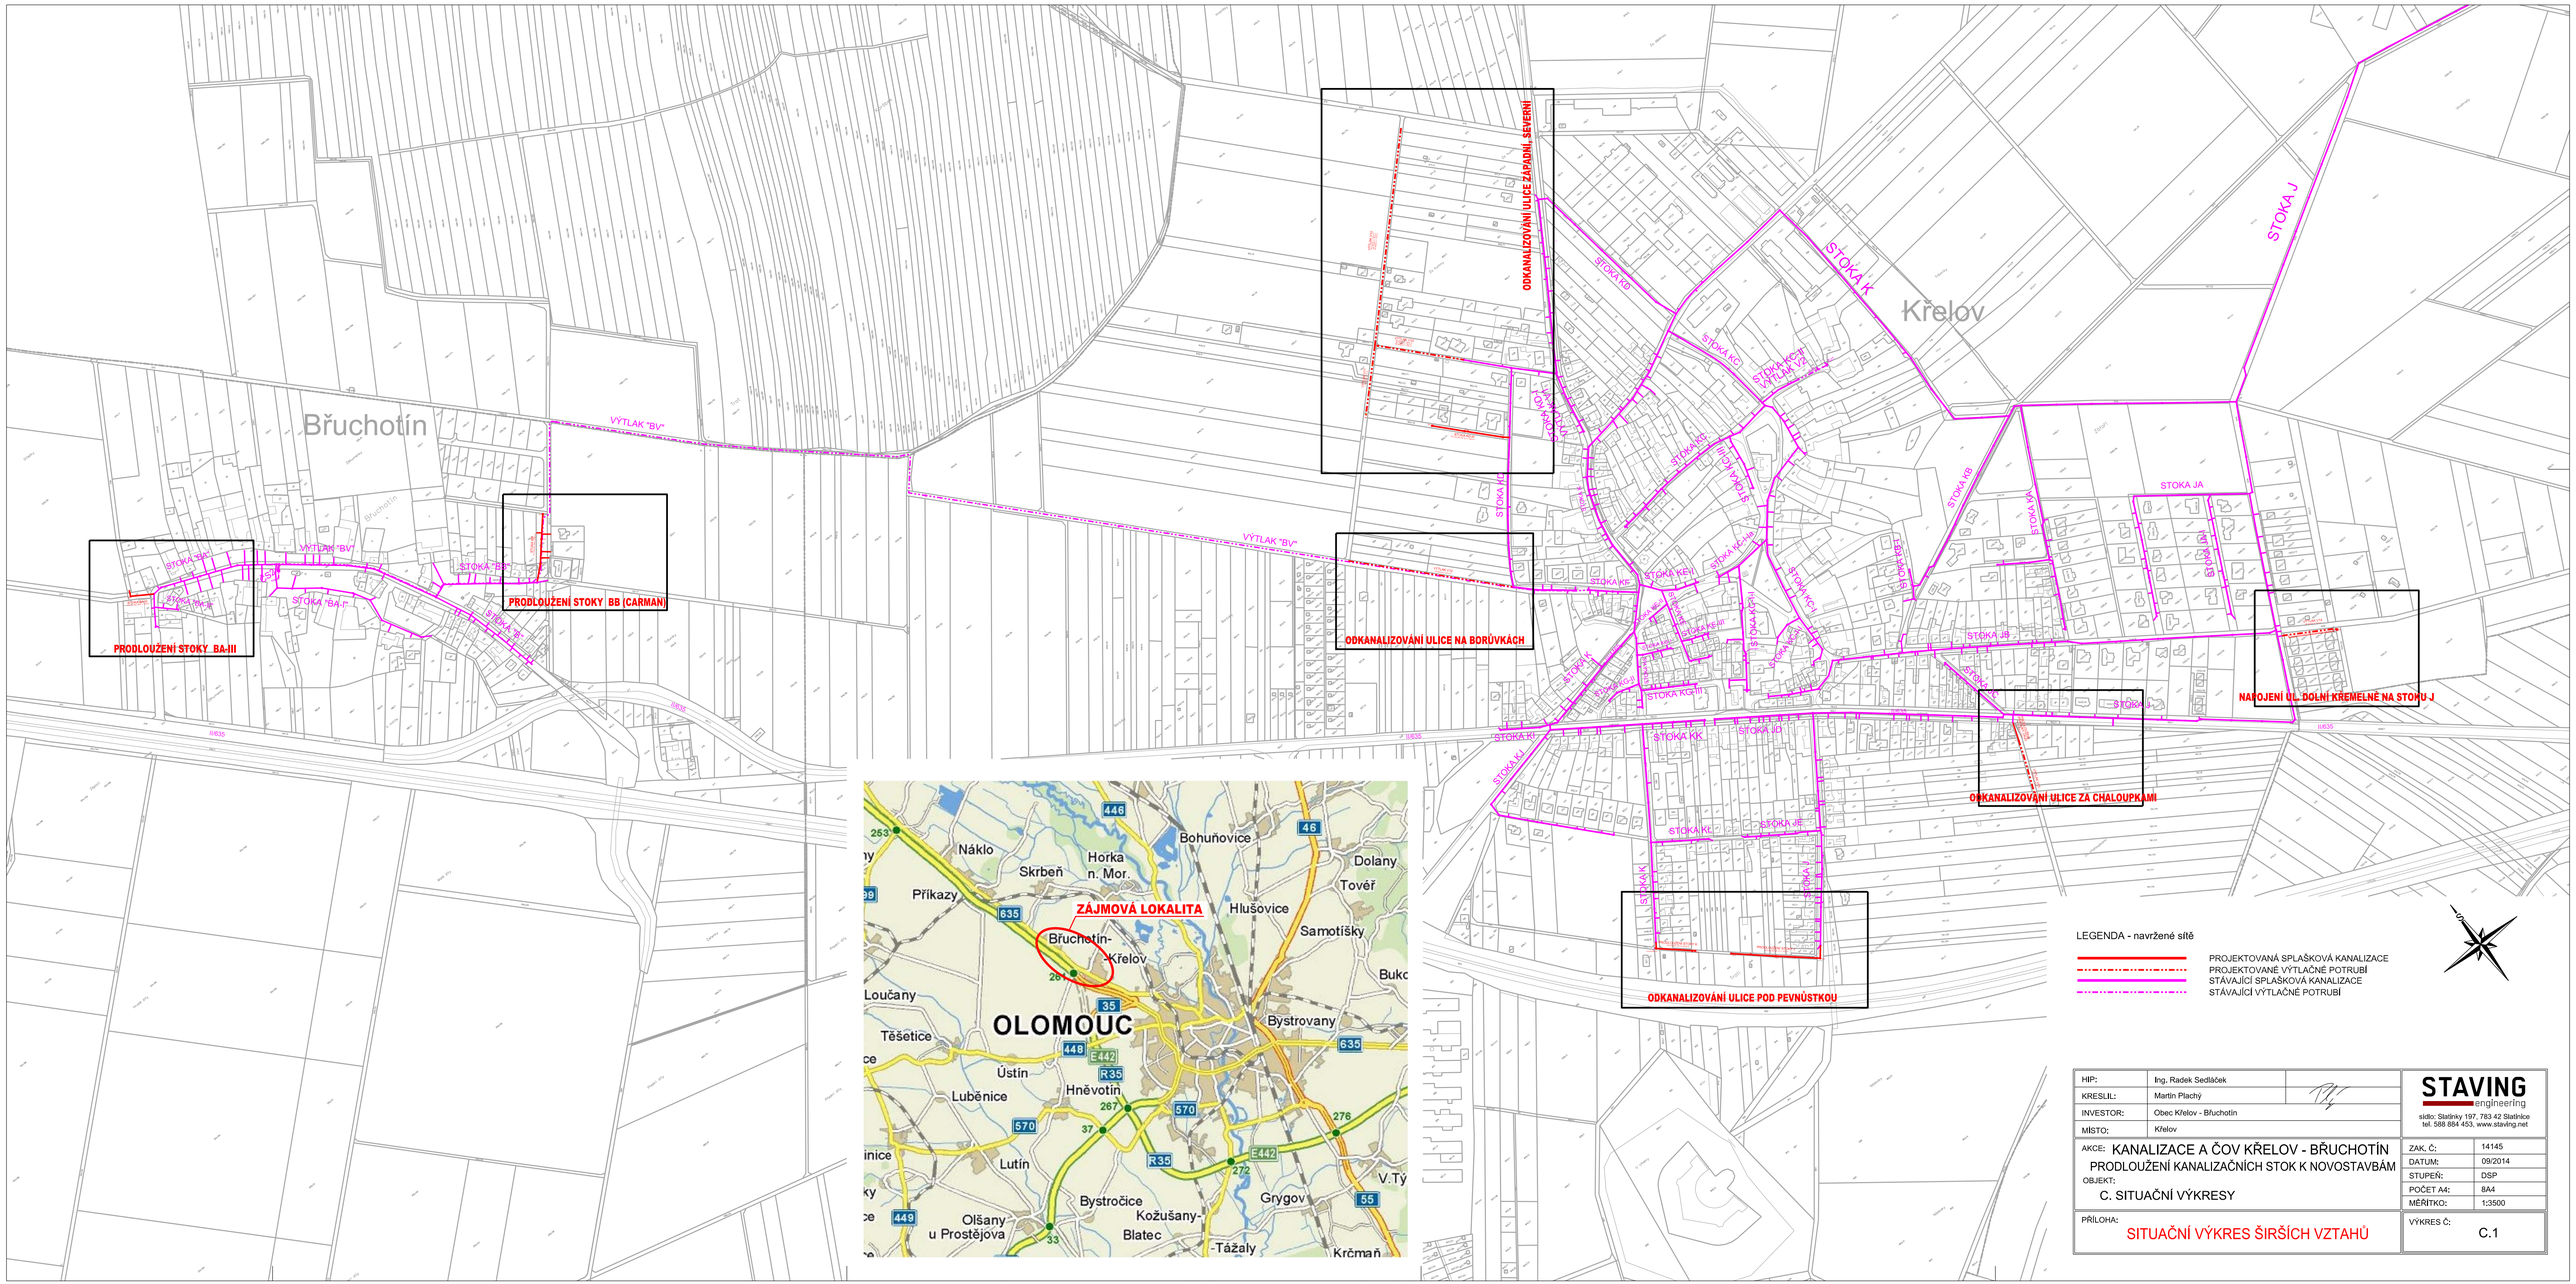

HIP:	Ing. Radek Sedláček	
KRESLIL:	Martin Plachý	
INVESTOR:	Obec Křelov - Břuchotín	
MÍSTO:	Křelov	

STAVING engineering
sídlo: Statinky 197, 783 42 Slatinice
tel. 588 884 453, www.staving.net

AKCE: KANALIZACE A ČOV KŘELOV - BŘUCHOTÍN
PRODLOUŽENÍ KANALIZAČNÍCH STOK K NOVOSTAVBÁM

OBJEKT: C. SITUAČNÍ VÝKRESY

ZAK. Č:	14145
DATUM:	09/2014
STUPEŇ:	DSP
POČET A4:	8A4
MĚŘÍTKO:	1:3500

PŘÍLOHA: SITUAČNÍ VÝKRES ŠIRŠÍCH VZTAHŮ

VÝKRES Č: C.1