
I/02.2 VÝKRES KONCEPCE TECHNICKÉ INFRASTRUKTURY

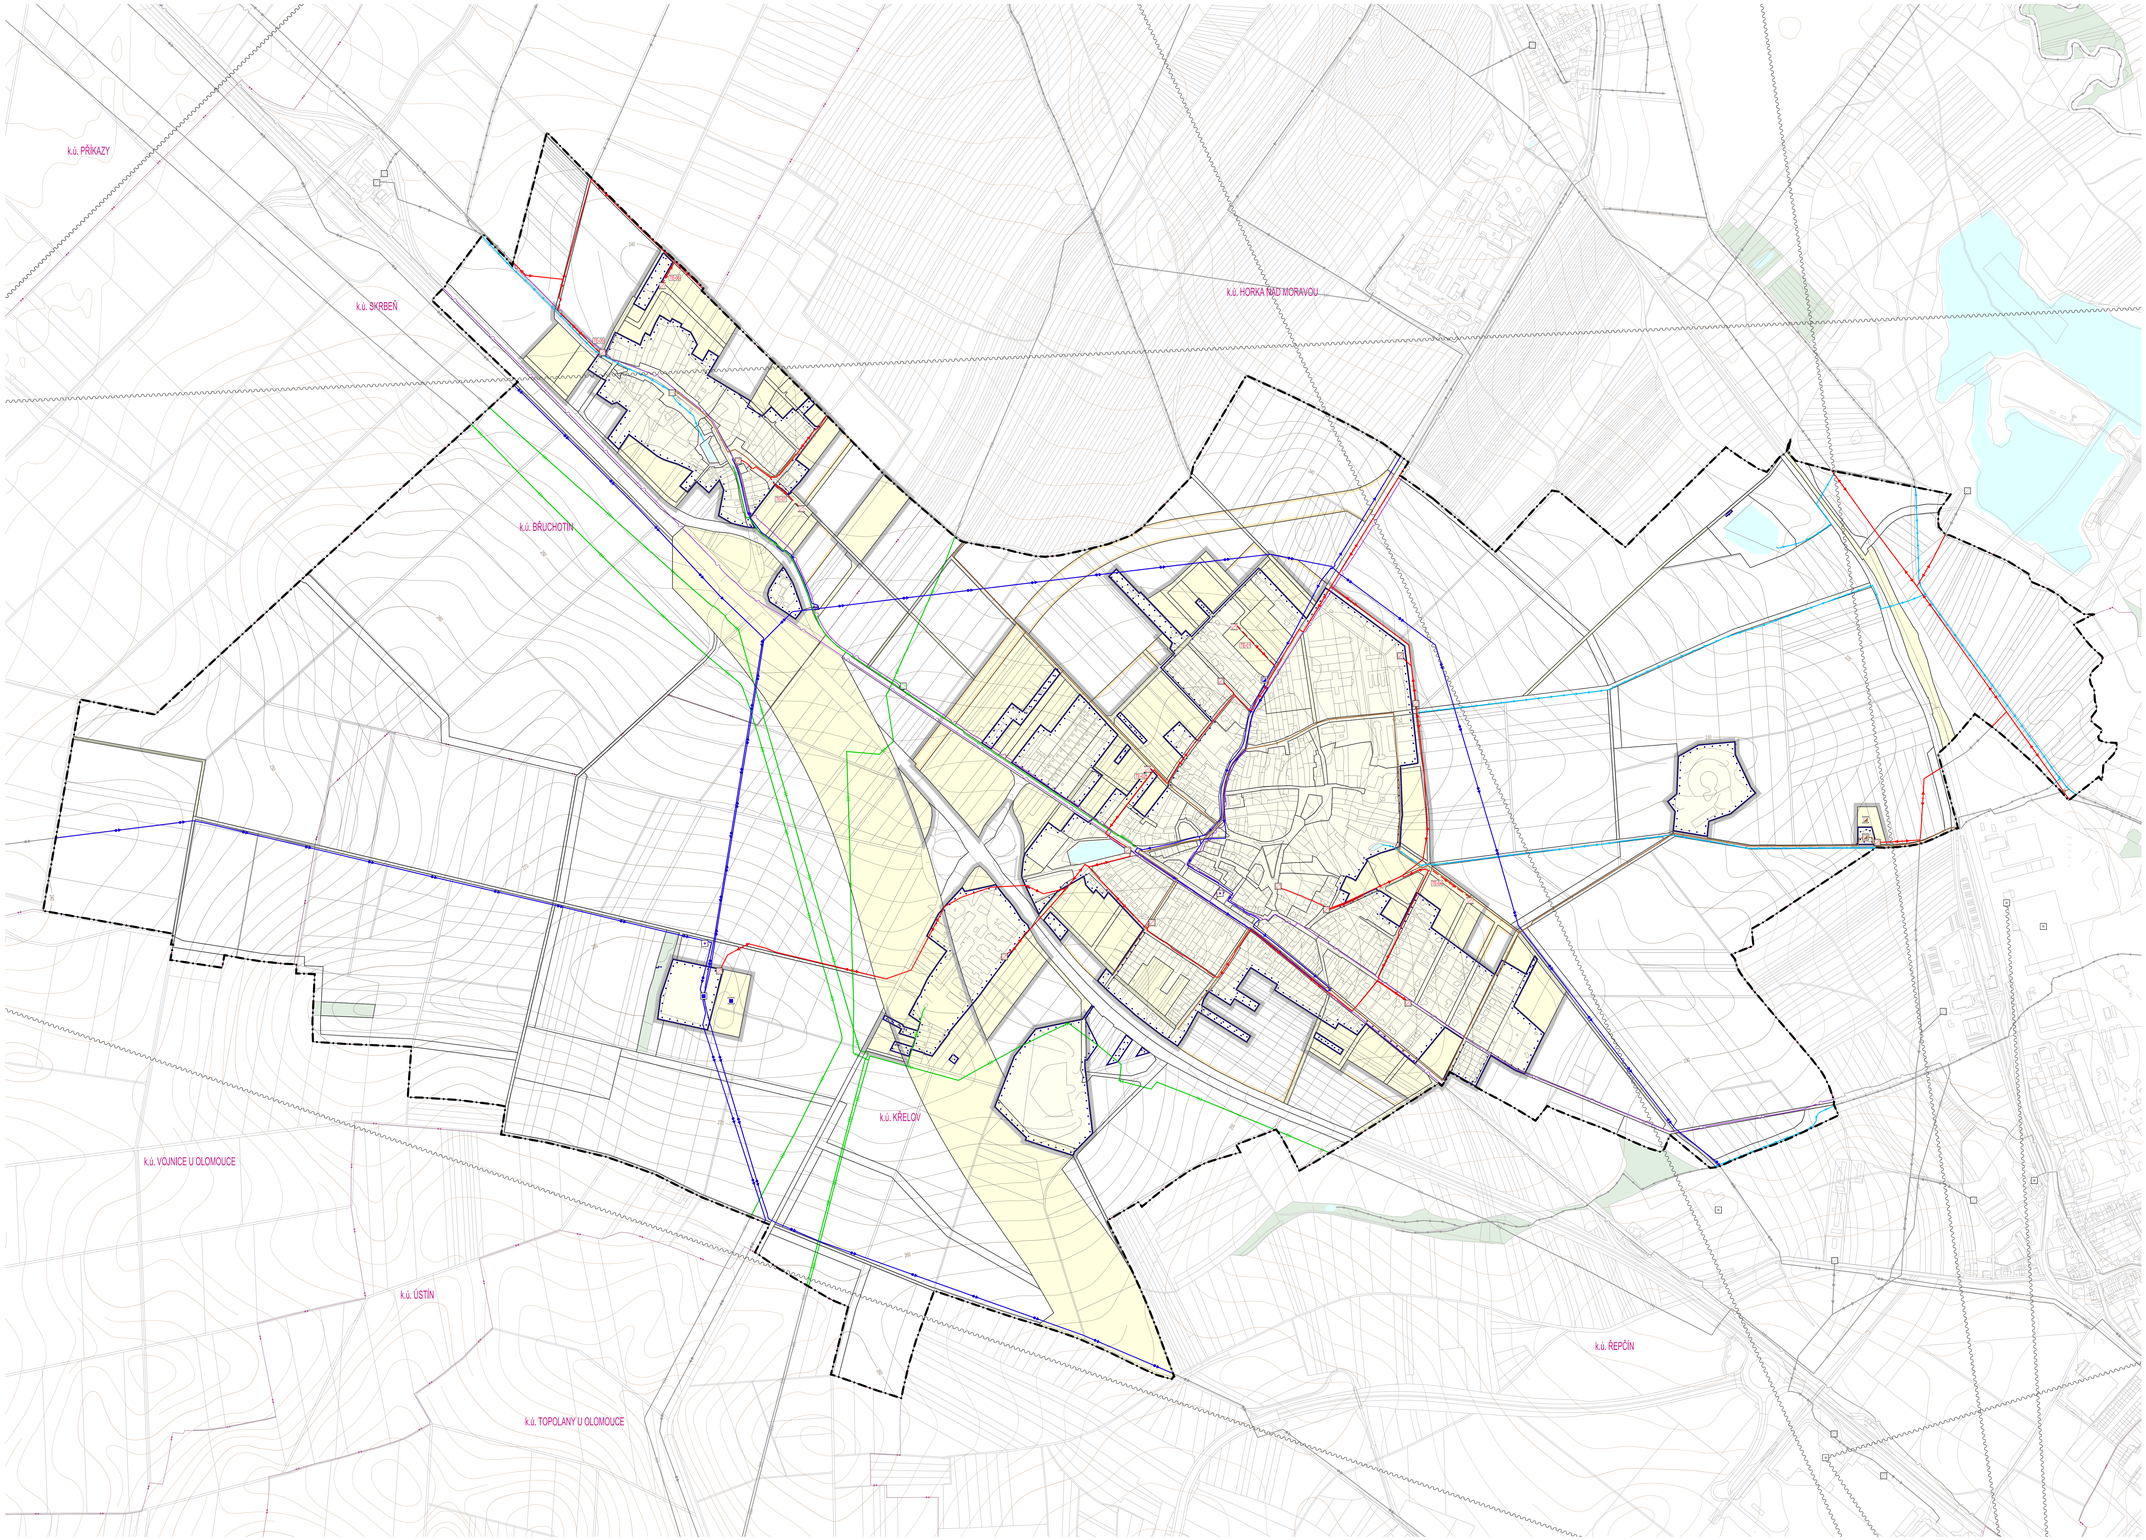

KŘELOV-BŘUCHOTÍN

ÚZEMNÍ PLÁN

TECHNICKÁ INFRASTRUKTURA

STABILIZOVANÉ | ROZVOJOVÉ | ÚZEMNÍ REZERVA

- VODOTEČ
- VODOVODNÍ ŘAD HLAVNÍ
- VODOVODNÍ ŘAD
- VODOJEM
- AUTOMATICKÁ TLAKOVÁ STANICE
- STOKA SPLAŠKOVÉ KANALIZACE
- ČISTÍRNA ODPADNÍCH VOD
- ČERPACÍ STANICE ODPADNÍCH VOD
- ELEKTRICKÉ VEDENÍ 22 kV
- ELEKTRICKÁ STANICE 22/0,4 kV
- PLYNOVOD VTL
- PLYNOVOD STL
- REGULAČNÍ STANICE VTL
- ELEKTRONICKÉ KOMUNIKAČNÍ VEDENÍ
- ELEKTRONICKÉ KOMUNIKAČNÍ ZAŘÍZENÍ

VX-20 | VX-RR – KÓD PRVKU TECHNICKÉ INFRASTRUKTURY

HRANICE A PLOCHY

- HRANICE ŘEŠENÉHO ÚZEMÍ – SPRÁVNÍHO ÚZEMÍ OBCE KŘELOV-BŘUCHOTÍN
- HRANICE ZASTAVĚNÉHO ÚZEMÍ
- HRANICE ZASTAVITELNÉHO ÚZEMÍ
- PLOCHY ZASTAVĚNÉ STABILIZOVANÉ
- PLOCHY ZASTAVITELNÉ A PLOCHY PŘESTAVBY
- PLOCHY ÚZEMNÍ REZERVY
- ROZHRANÍ PLOCH

INFORMATIVNÍ ČÁST

- VODOTEČ – STAV
  - návrh řešené území
- VODOVOD HLAVNÍ – STAV
  - návrh řešené území
- VODOVOD – STAV
  - návrh řešené území
- STOKA SPLAŠKOVÉ KANALIZACE – STAV
  - návrh řešené území
- ELEKTRICKÉ VEDENÍ 22 kV – STAV
  - návrh řešené území
- ELEKTRICKÁ STANICE 22/0,4 kV
  - návrh řešené území
- PLYNOVOD VTL – STAV
  - návrh řešené území
- PLYNOVOD STL
  - návrh řešené území
- ELEKTRONICKÉ KOMUNIKAČNÍ VEDENÍ – STAV
  - návrh řešené území
- ELEKTRONICKÉ KOMUNIKAČNÍ ZAŘÍZENÍ
  - návrh řešené území
- RADIORELÉOVÁ TRASA – STAV

- VODNÍ PLOCHY
- LESNÍ POZEMKY

PRVKY MAPOVÉHO DÍLA

- k.ú. KŘELOV – HRANICE KATASTRÁLNÍHO ÚZEMÍ A JEHO NÁZEV
- POLOHOPIS – KATASTRÁLNÍ MAPA
- 10 – VÝŠKOPIS – VRSTEVNICE

0 50 100 200 500 800 m

ZÁZNAM O ÚČINNOSTI

Správní orgán, který územní plán vydal: **Zastupitelstvo obce Křelov-Břuchotín**	Datum nabytí účinnosti územního plánu:
Potvrzení: **Obecní úřad Křelov-Břuchotín, Mariá Majerové 4520, 783 36 Křelov-Břuchotín, prostřednictvím kvalifikované osoby ve smyslu § 24 odst. 3, písm. a) stavebního zákona**	
Oprávněná osoba pořizovatele: Jiří Špurný, starosta obce	Podpis:

Zpracovatel: **kreslí kynčl architekti s.r.o., Šumavská 416/15, 602 00 Brno**	
Garant projektu: doc. Ing. arch. Jakub Kynčl, Ph.D., ČKA 03972	Podpis:
Projektový tým: doc. Ing. arch. Jakub Kynčl, Ph.D., Ing. arch. Jiří Krivá, Ing. arch. Jan Špilář, Ing. arch. Bohuš Zouhar, Bc. Kamila Vyoralíková	
Dopravní infrastruktura: Ing. Kateřina Pokorná (Atelier DPK s.r.o.)	Zástupce pořizovatele: Ing. arch. Jiří Krivá
Technická infrastruktura – vodní hospodářství, zásobování plynem: Ing. Václav Vavřík	Kráječ: Ing. arch. Jiří Krivá
Technická infrastruktura – zásobování elektřinou: Ing. Zdeněk Chudárek (AŘKO s.r.o.)	ÚSES: RNDr. Jiří Kvašňák (AGERIS s.r.o.)

kreslí kynčl architekti s.r.o.
Šumavská 416/15, 602 00 Brno
tel.: +420 541 592 134
www.kresli-kyncl.com

Název akce: ÚZEMNÍ PLÁN KŘELOV-BŘUCHOTÍN
VYDÁNÍ

Datum: 2018
Formát: 1290 x 840 mm
Číslo zakázky: 65937_60

Název výkresu: VÝKRES KONCEPCE TECHNICKÉ INFRASTRUKTURY

Měřítko: 1 : 5 000

Číslo výkresu: I/02.2